Kunda sadama kaide skemaatiline plaan ja päästevahendite paigutus

Layout of the berths and locations of rescue equipment

SADAMA EESKIRI LISA 3.2

APPENDIX NO 3.2 TO THE PORT RULES

Mõõtkava 1:2500

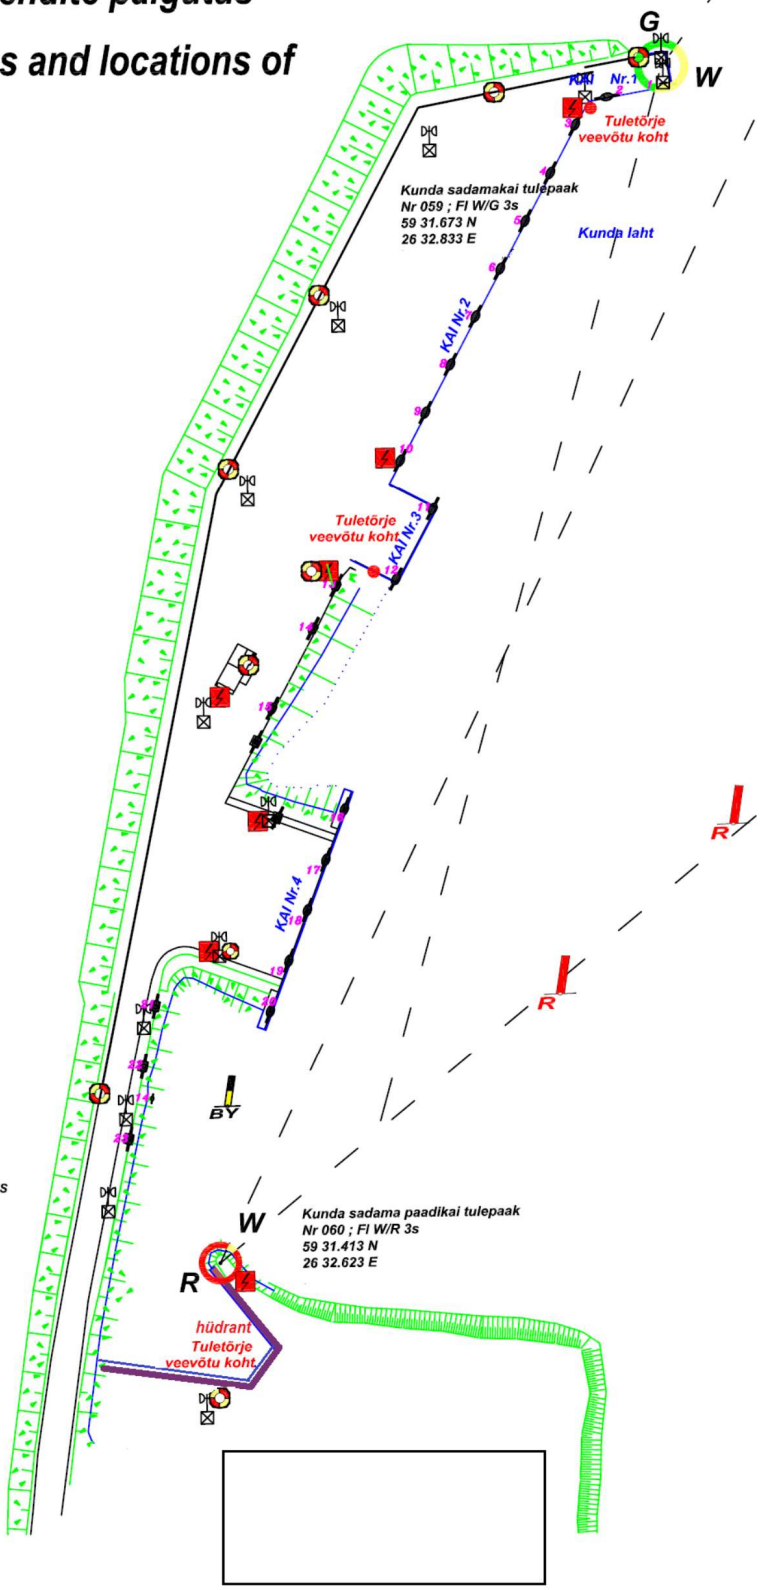

TINGMÄRGID

- POLLAR
- ELEKTRIKILP
- OHUTUSPOST
- KALDAKAITSE
- ELEKTER JA VALGUSTUS

EKSPLIKATSIOON

KAI NR	PIKKUS	SÜGAVUS
1.	34 m	7.7 m
2.	172 m	8.8 m
3.	35 m	7.4 m
4.	103 m	8.1 m

SADAMA KAIDE ÜLDPIKKUS - 344 m